


N

Ident.	Designação	Áreas (m <sup>2</sup> )
1	Vestíbulo	8.5
2	Vestíbulo	8.1
3	Vestíbulo	6.4
4	Sala	22.8
5	Sala	20.2
6	Cozinha	16.0
7	Cozinha	15.8
8	Quarto	12.3
9	Quarto	16.3
10	Quarto	15.3
11	Quarto	12.1
12	Quarto	13.0
13	Quarto	14.1
14	Banho	5.8
15	Banho	4.2
16	Banho	4.1
17	Banho	4.3
18	Banho	4.7
Ve	Varanda - Essencial	

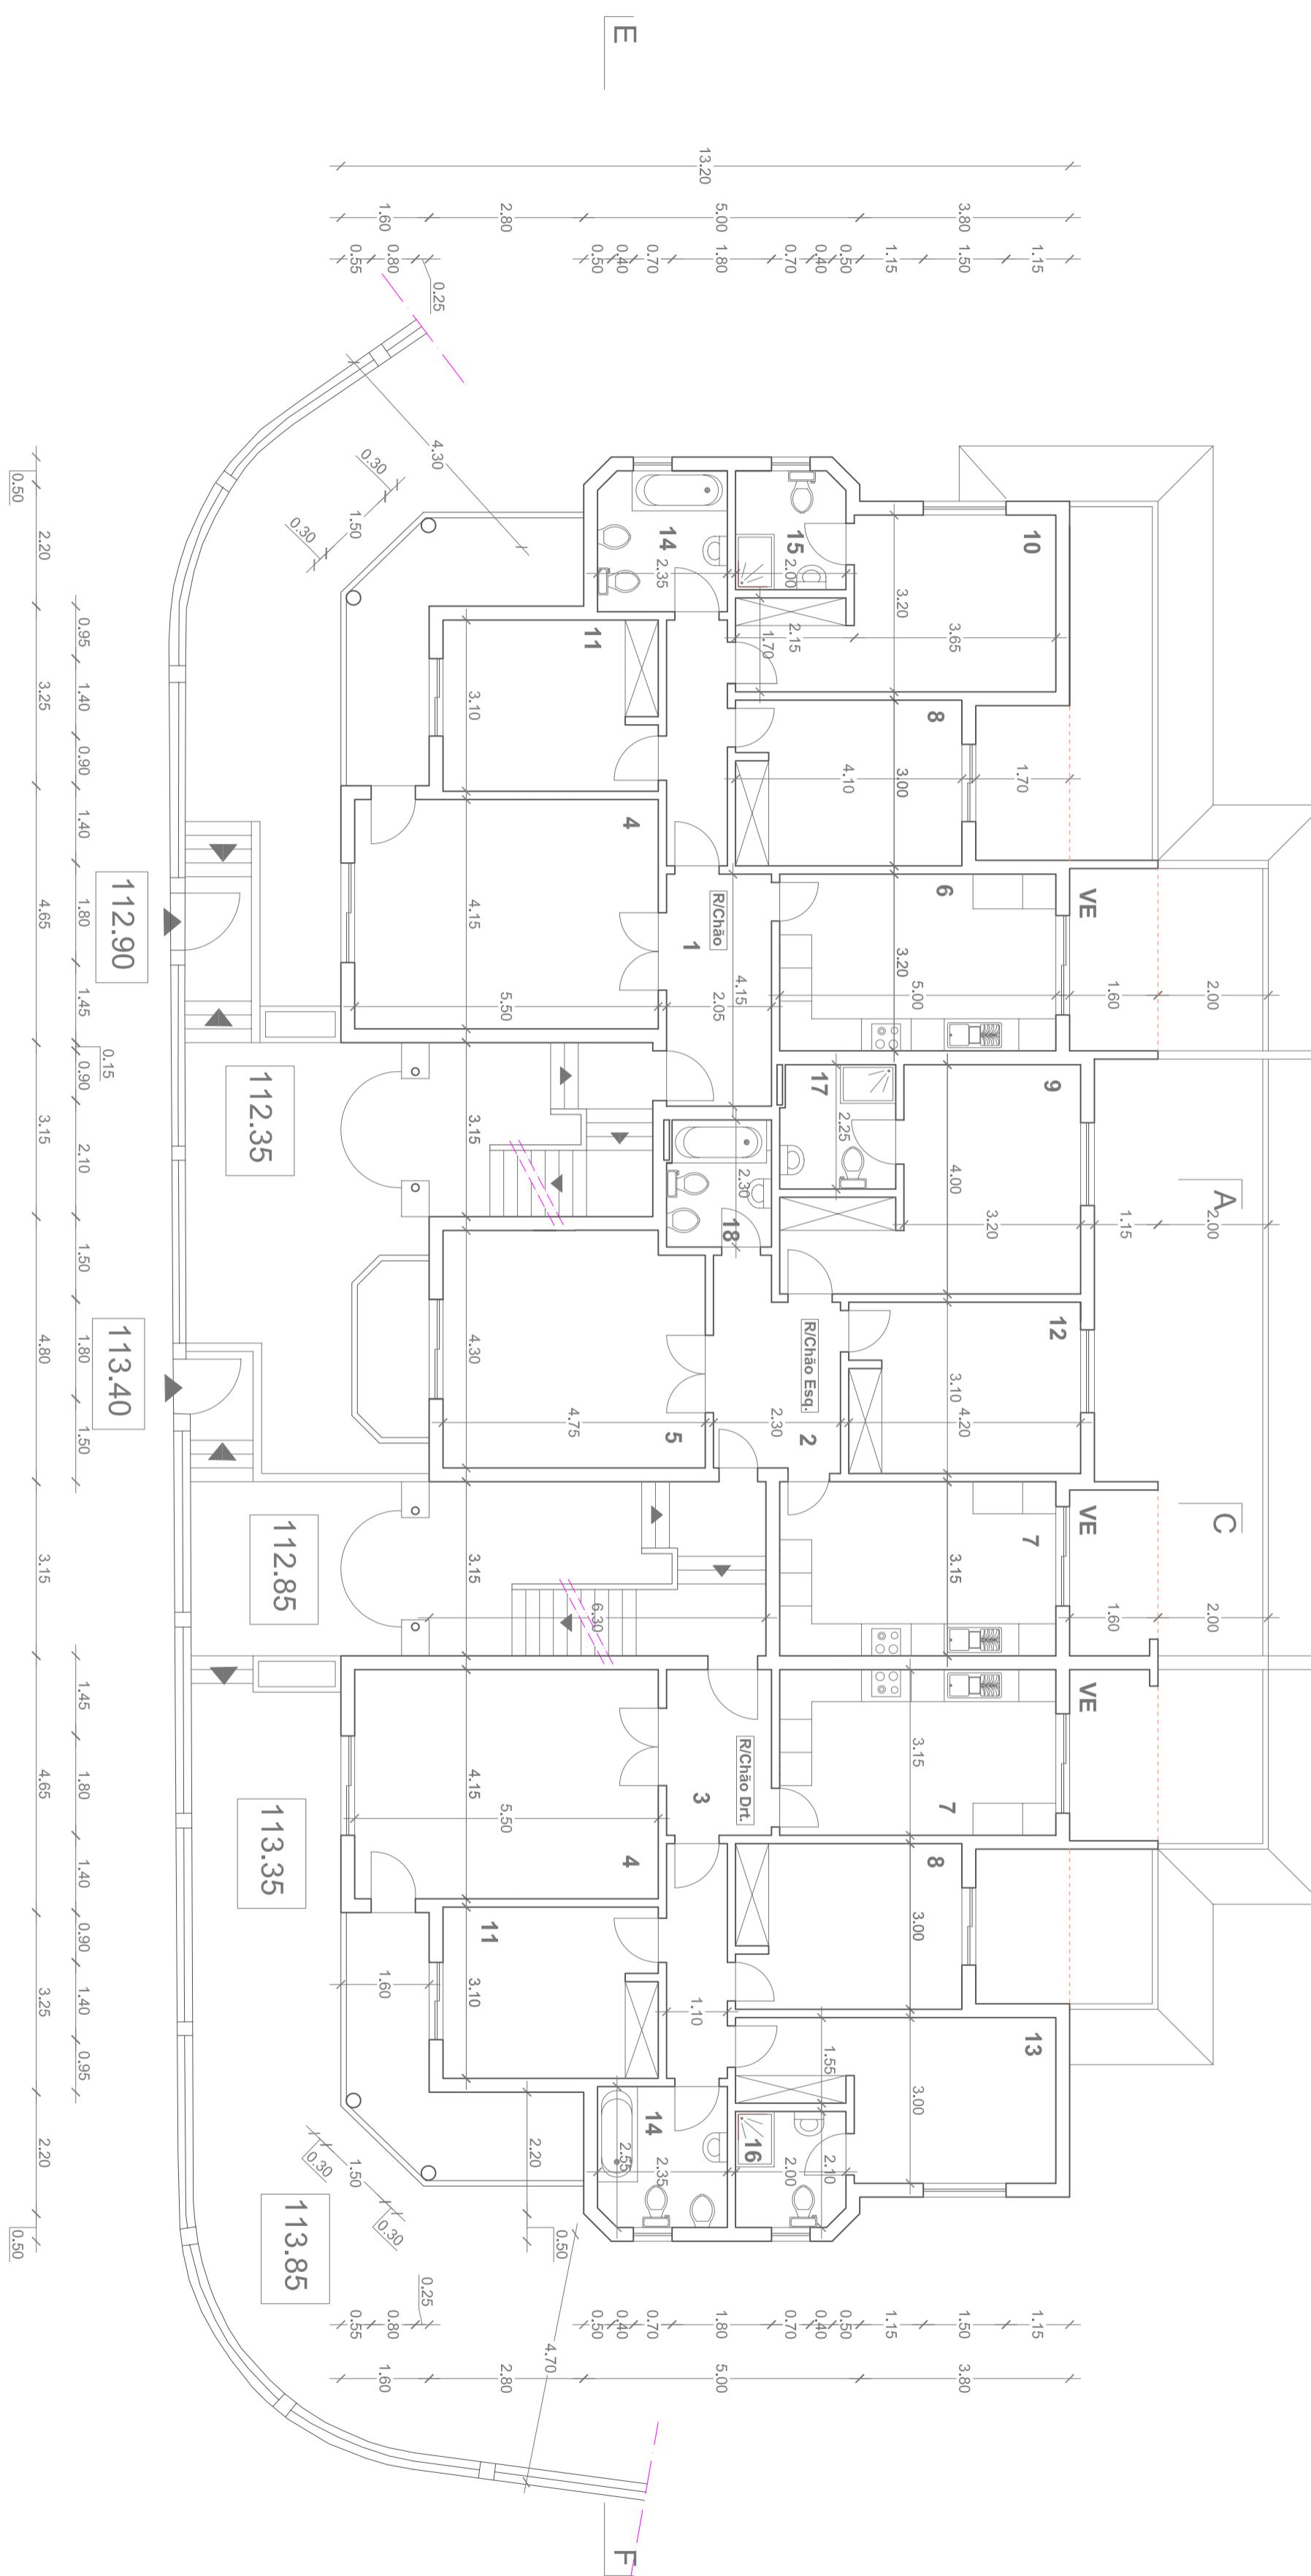

Local:	Lecceia
Título:	Planta do R/Chão
Data:	Janeiro de 2007
ESPECIFICO:	1/100
PROJETO:	Habitações
Projeto n°:	833
Técnico Responsável:	R.Dr. António José da Almeida 12-9C 2780-098 Oeiras Tel. e Fax 213525242 e-mail: braguadeos@apo.pt www.arquitectos.com.sapo.pt
4	